
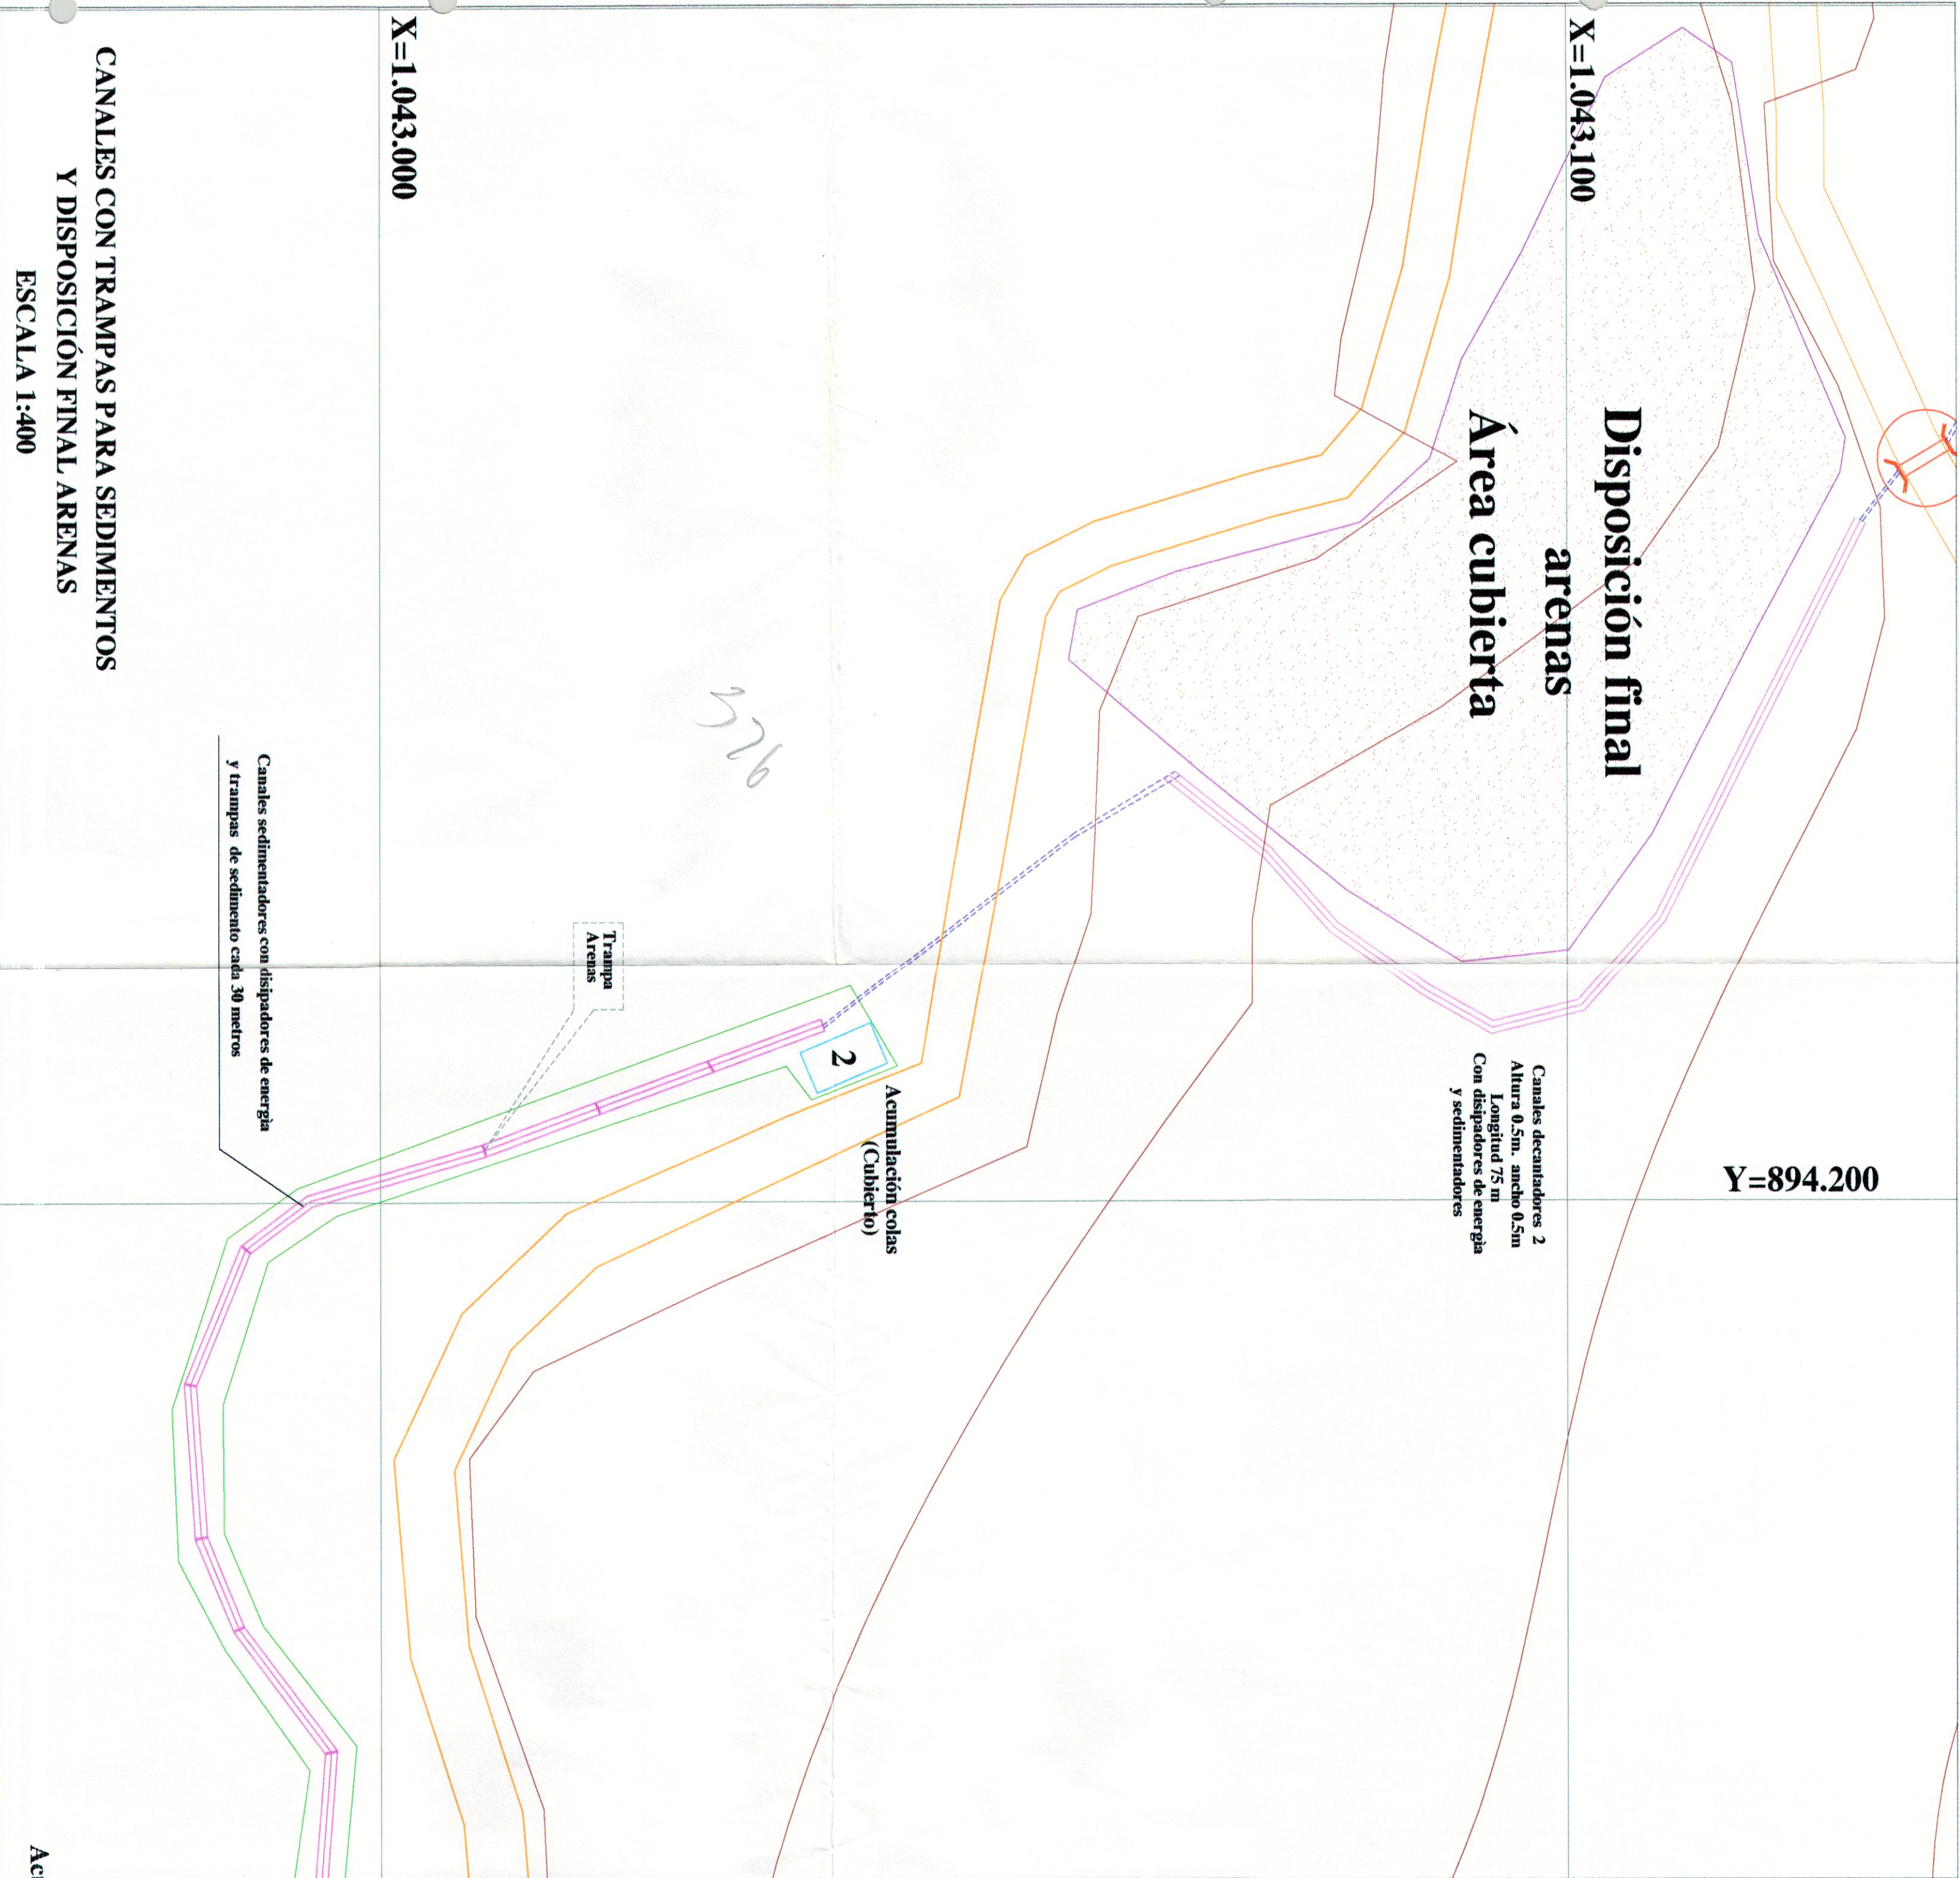
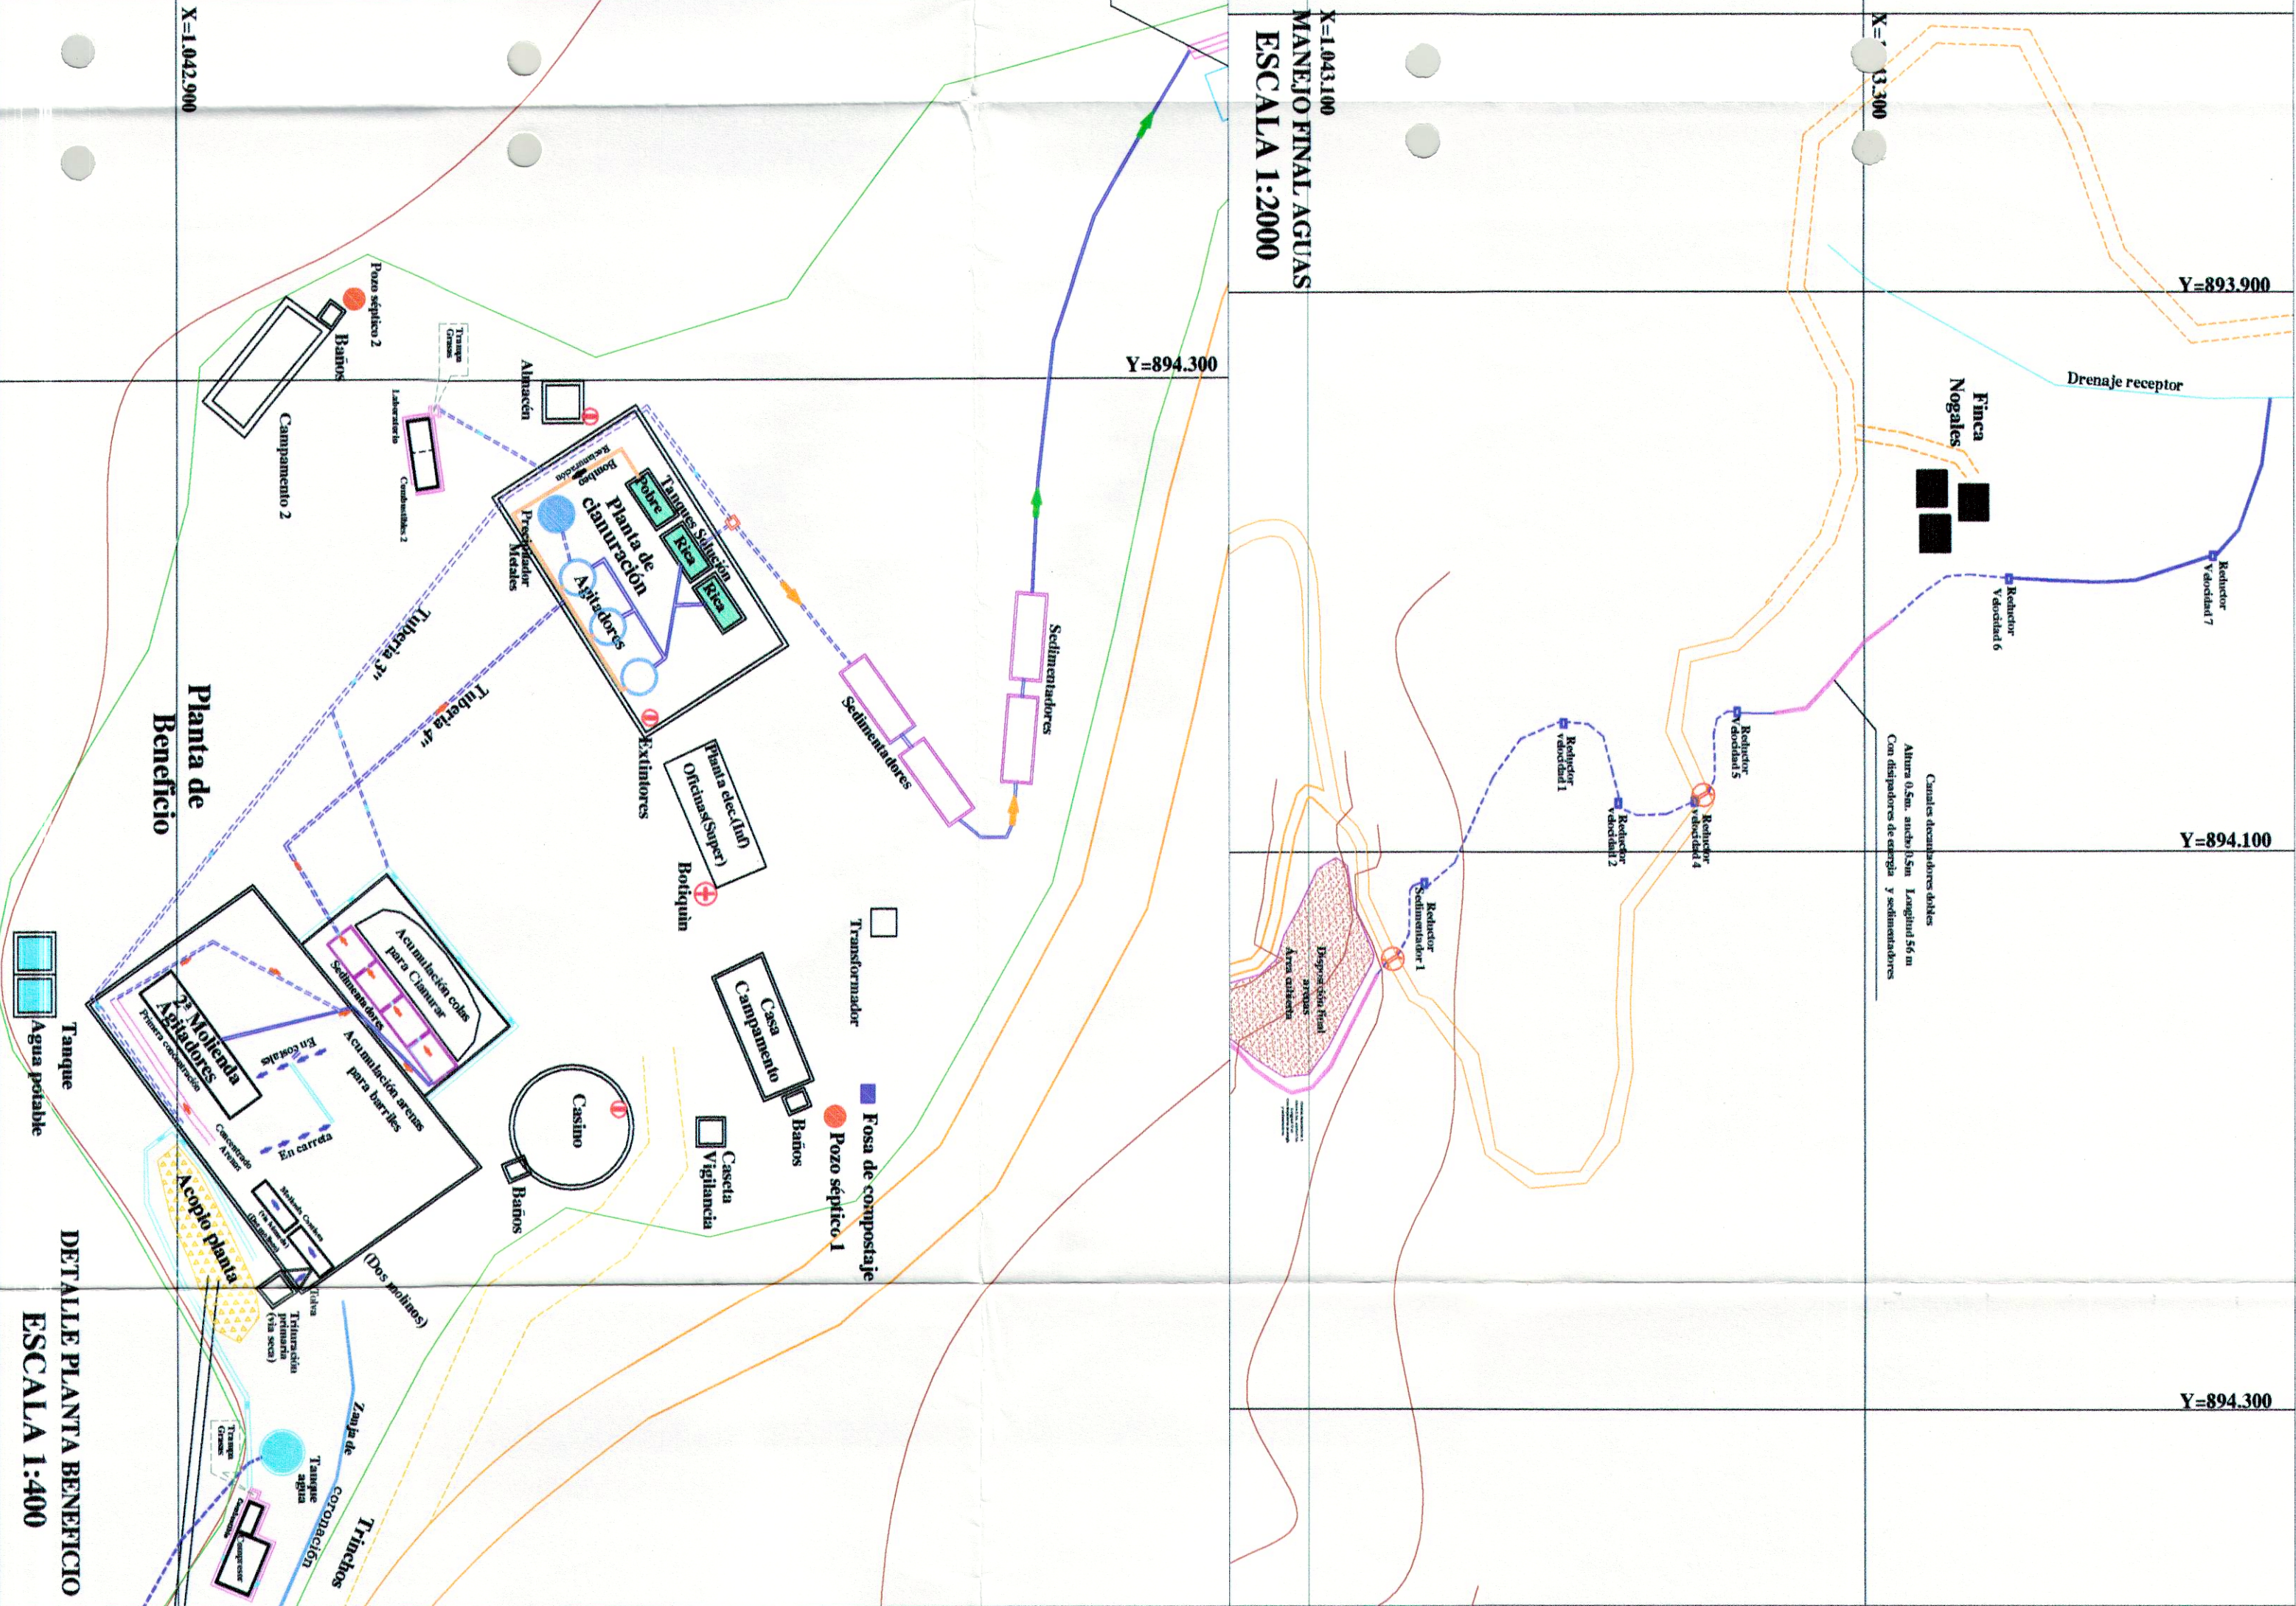


CONVENCIONES ESPECÍFICAS

OBRAS AMBIENTALES EXISTENTES

- Cunetas perimetrales en tierra
- Cunetas perimetrales en concreto
- Tubería PVC bajo tierra
- Tubería PVC superficial
- Canales en concreto paralelos con trampas de arena cada 10 metros
- Aguas lluvias
- Circulación arenas concentradas
- Circulación colas con sedimentos
- Circulación colas con minimos sedimentos

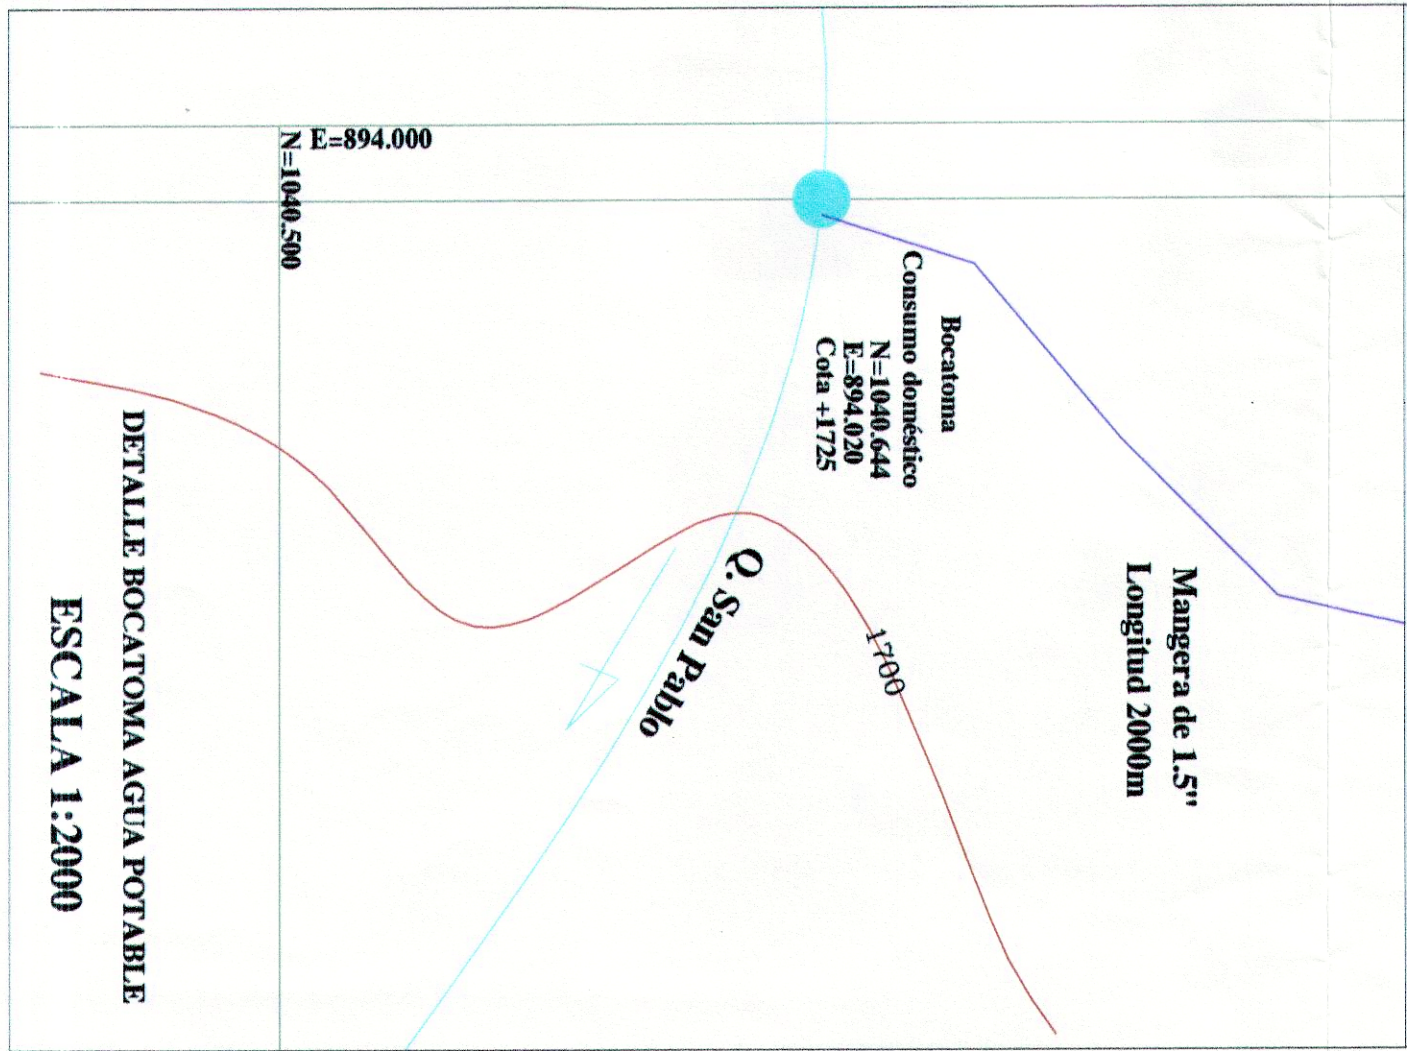

Nombre del mapa:			ESTUDIO DE IMPACTO AMBIENTAL-COMPLEMENTO No. 2			Área:		21 ha + 9.200 m2		Escala:		Las indicadas																	
Número del título:			CCC-111			Tipo de título:			CONTRATO DE CONCESIÓN			Vereda:			MATA DE PIQUE			Municipio:			I/BANO			Departamento:			TOLIMA		
Nombre del titular:			ALFONSO CÉSPEDES Y OTRO			Mineral a explotar:			ORO			Base cartográfica:			PLANCHA IGAC: 207 - III - C														
Fecha:			Dia Mes Año 09 05 2011			Plano			1 de 1			Elaboró:			ADESMIL LTDA.			Observaciones:						Digitalizó:			Top. JOSÉ YESID SÁNCHEZ-Lic 01515 Tel 2785065 - 2714932 Bogotá. Móvil 3163964076 3203419180		