PERFIL-C - 10)

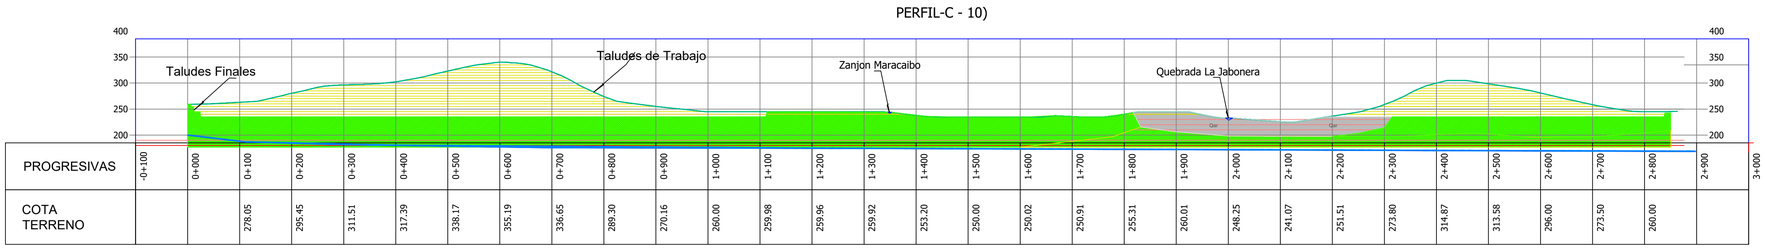

PROGRESIVAS	-0+100	0+000	0+100	0+200	0+300	0+400	0+500	0+600	0+700	0+800	0+900	1+000	1+100	1+200	1+300	1+400	1+500	1+600	1+700	1+800	1+900	2+000	2+100	2+200	2+300	2+400	2+500	2+600	2+700	2+800	2+900	3+000
COTA TERRENO			278.05	295.45	311.51	317.39	338.17	355.19	336.65	289.30	270.16	260.00	259.98	259.96	259.92	253.20	250.00	250.02	250.91	255.31	260.01	248.25	241.07	251.51	273.80	314.87	313.58	296.00	273.50	260.00		

PERFIL-C - (9)

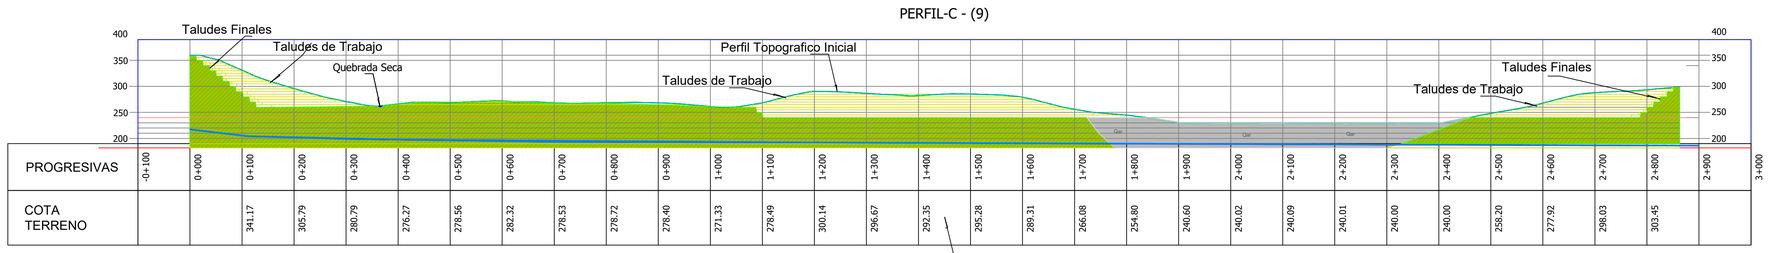

PROGRESIVAS	-0+100	0+000	0+100	0+200	0+300	0+400	0+500	0+600	0+700	0+800	0+900	1+000	1+100	1+200	1+300	1+400	1+500	1+600	1+700	1+800	1+900	2+000	2+100	2+200	2+300	2+400	2+500	2+600	2+700	2+800	2+900	3+000
COTA TERRENO			341.17	305.79	280.79	276.27	278.56	282.32	278.53	278.72	278.40	271.33	278.49	300.14	296.67	292.35	295.28	289.31	266.08	254.80	240.60	240.02	240.09	240.01	240.00	240.00	258.20	277.92	298.03	303.45		

PERFIL-C - (8)

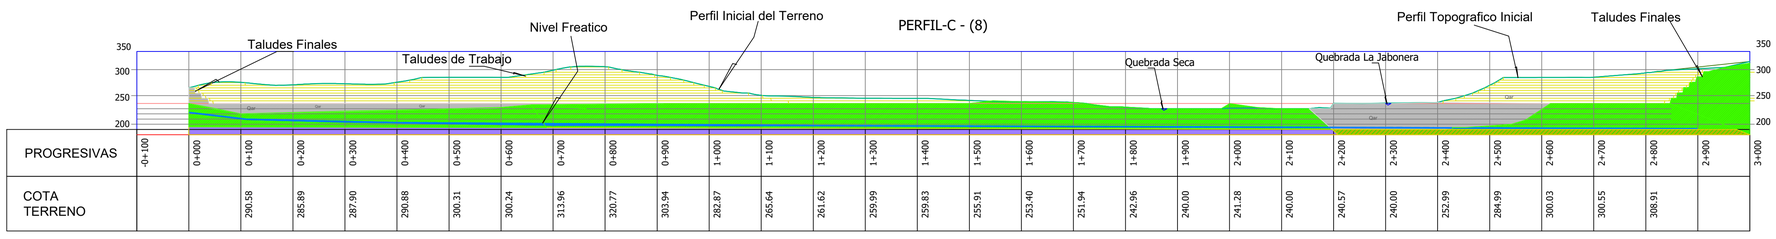

PROGRESIVAS	-0+100	0+000	0+100	0+200	0+300	0+400	0+500	0+600	0+700	0+800	0+900	1+000	1+100	1+200	1+300	1+400	1+500	1+600	1+700	1+800	1+900	2+000	2+100	2+200	2+300	2+400	2+500	2+600	2+700	2+800	2+900	3+000
COTA TERRENO			290.58	285.89	287.90	290.88	300.31	300.24	313.96	320.77	303.94	282.87	265.64	261.62	259.99	259.83	255.91	253.40	251.94	242.96	240.00	241.28	240.00	240.57	240.00	252.99	284.99	300.03	300.55	308.91		

PERFIL-C - (7)

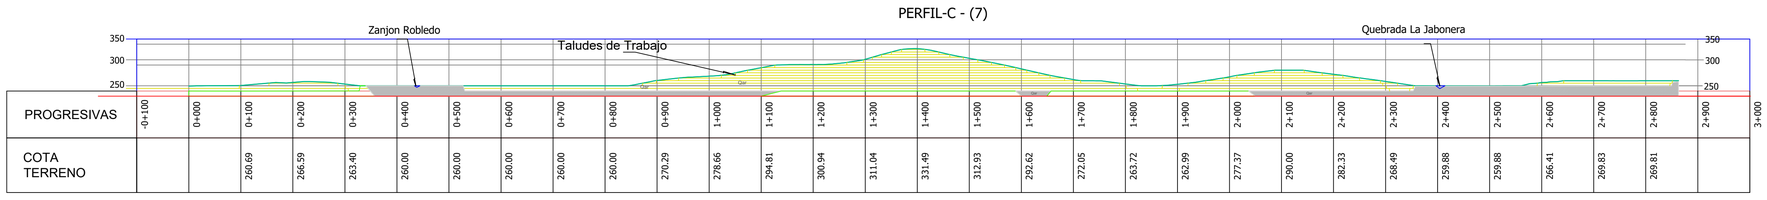

PROGRESIVAS	-0+100	0+000	0+100	0+200	0+300	0+400	0+500	0+600	0+700	0+800	0+900	1+000	1+100	1+200	1+300	1+400	1+500	1+600	1+700	1+800	1+900	2+000	2+100	2+200	2+300	2+400	2+500	2+600	2+700	2+800	2+900	3+000
COTA TERRENO			260.69	266.59	263.40	260.00	260.00	260.00	260.00	260.00	270.29	276.66	294.81	300.94	311.04	331.49	312.93	292.62	272.05	263.72	262.99	277.37	290.00	282.33	268.49	259.88	259.88	266.41	269.83	269.81		

PERFIL-C - (6)

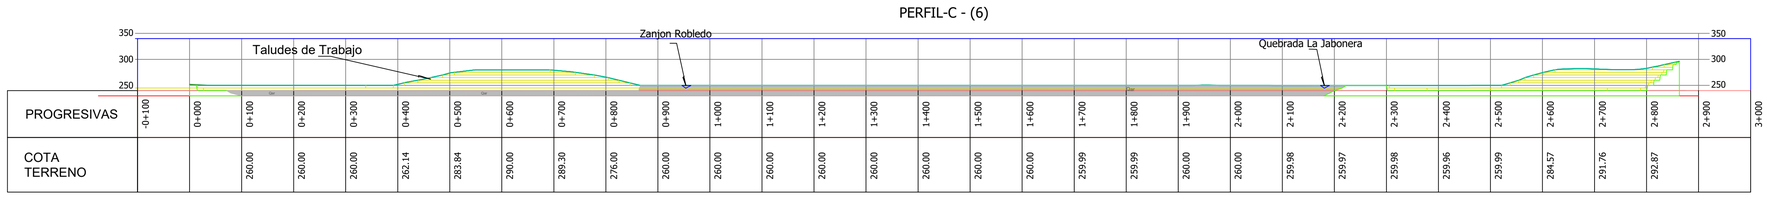

PROGRESIVAS	-0+100	0+000	0+100	0+200	0+300	0+400	0+500	0+600	0+700	0+800	0+900	1+000	1+100	1+200	1+300	1+400	1+500	1+600	1+700	1+800	1+900	2+000	2+100	2+200	2+300	2+400	2+500	2+600	2+700	2+800	2+900	3+000
COTA TERRENO			260.00	260.00	260.00	262.14	283.84	290.00	289.30	276.00	260.00	260.00	260.00	260.00	260.00	260.00	260.00	260.00	259.99	259.99	260.00	260.00	259.98	259.97	259.98	259.96	259.99	284.57	291.76	292.87		

CONVENCIONES ESPECIFICAS

PERFIL GEOLOGICO MINERO

FORMACIONES GEOLOGICAS

- **Qar** — ***Abanico de Armero, (Qar).***
- **Qt** — ***Coluviones del Cuaternario, (Qt).***
- **Tsm** — ***Formacion La Mesa, (Tsm).***
- **Tsh** — ***Grupo Honda, (Tsh).***

PARAMETROS DISEÑO TALUDES DE TRABAJO:

PARAMETROS DISEÑO TALUDES FINALES:

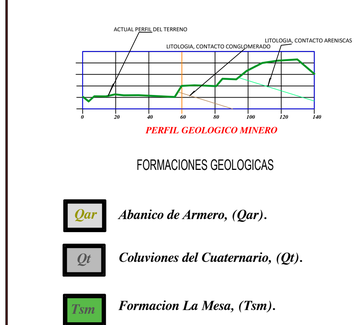

Plano: ***SISTEMA Y METODO EXPLOTACION, PERFIL: C-06 _ C-10. SECTOR CENTRO.***		Escala gráfica : 150 100 50 0 50 100 150 Escala 1: 5000		Escala : ***1 : 5000***
Titular: ***CARSA GOLD COMPAÑIA MINERA COLOMBIANA S.A.S.***	Presntado ante: ***Corporacion Autonoma Regional del Tolima CORTOLIMA***	Vereda : ***Maracaibo***	Municipio: ***Aremero Guayabal***	Departamento : ***TOLIMA***
Minerales: ***Materiales de construccion, (gravas y arenas), minerales de oro y sus concentrados.***	Reviso:	Plancha IGAC N°: ***207***	Nombre de laMina: ***El Trincho***	Area : ***1.992 Ha y 2.674,0 m²***
Fecha : 18 04 2018 DD MM AAAA	Plano 6 de 23	Elabóro: ***MIGUEL OSWALDO MONTEALEGRE GOMEZ*** *Ingeniero Especialista Ambiental. MP: 1521836503BYC*	Asunto: ***Maracaibo***	Observaciones :	Digitalizó : ***LUIS ALFONSO DIAZ*** ***Topografo UT***