

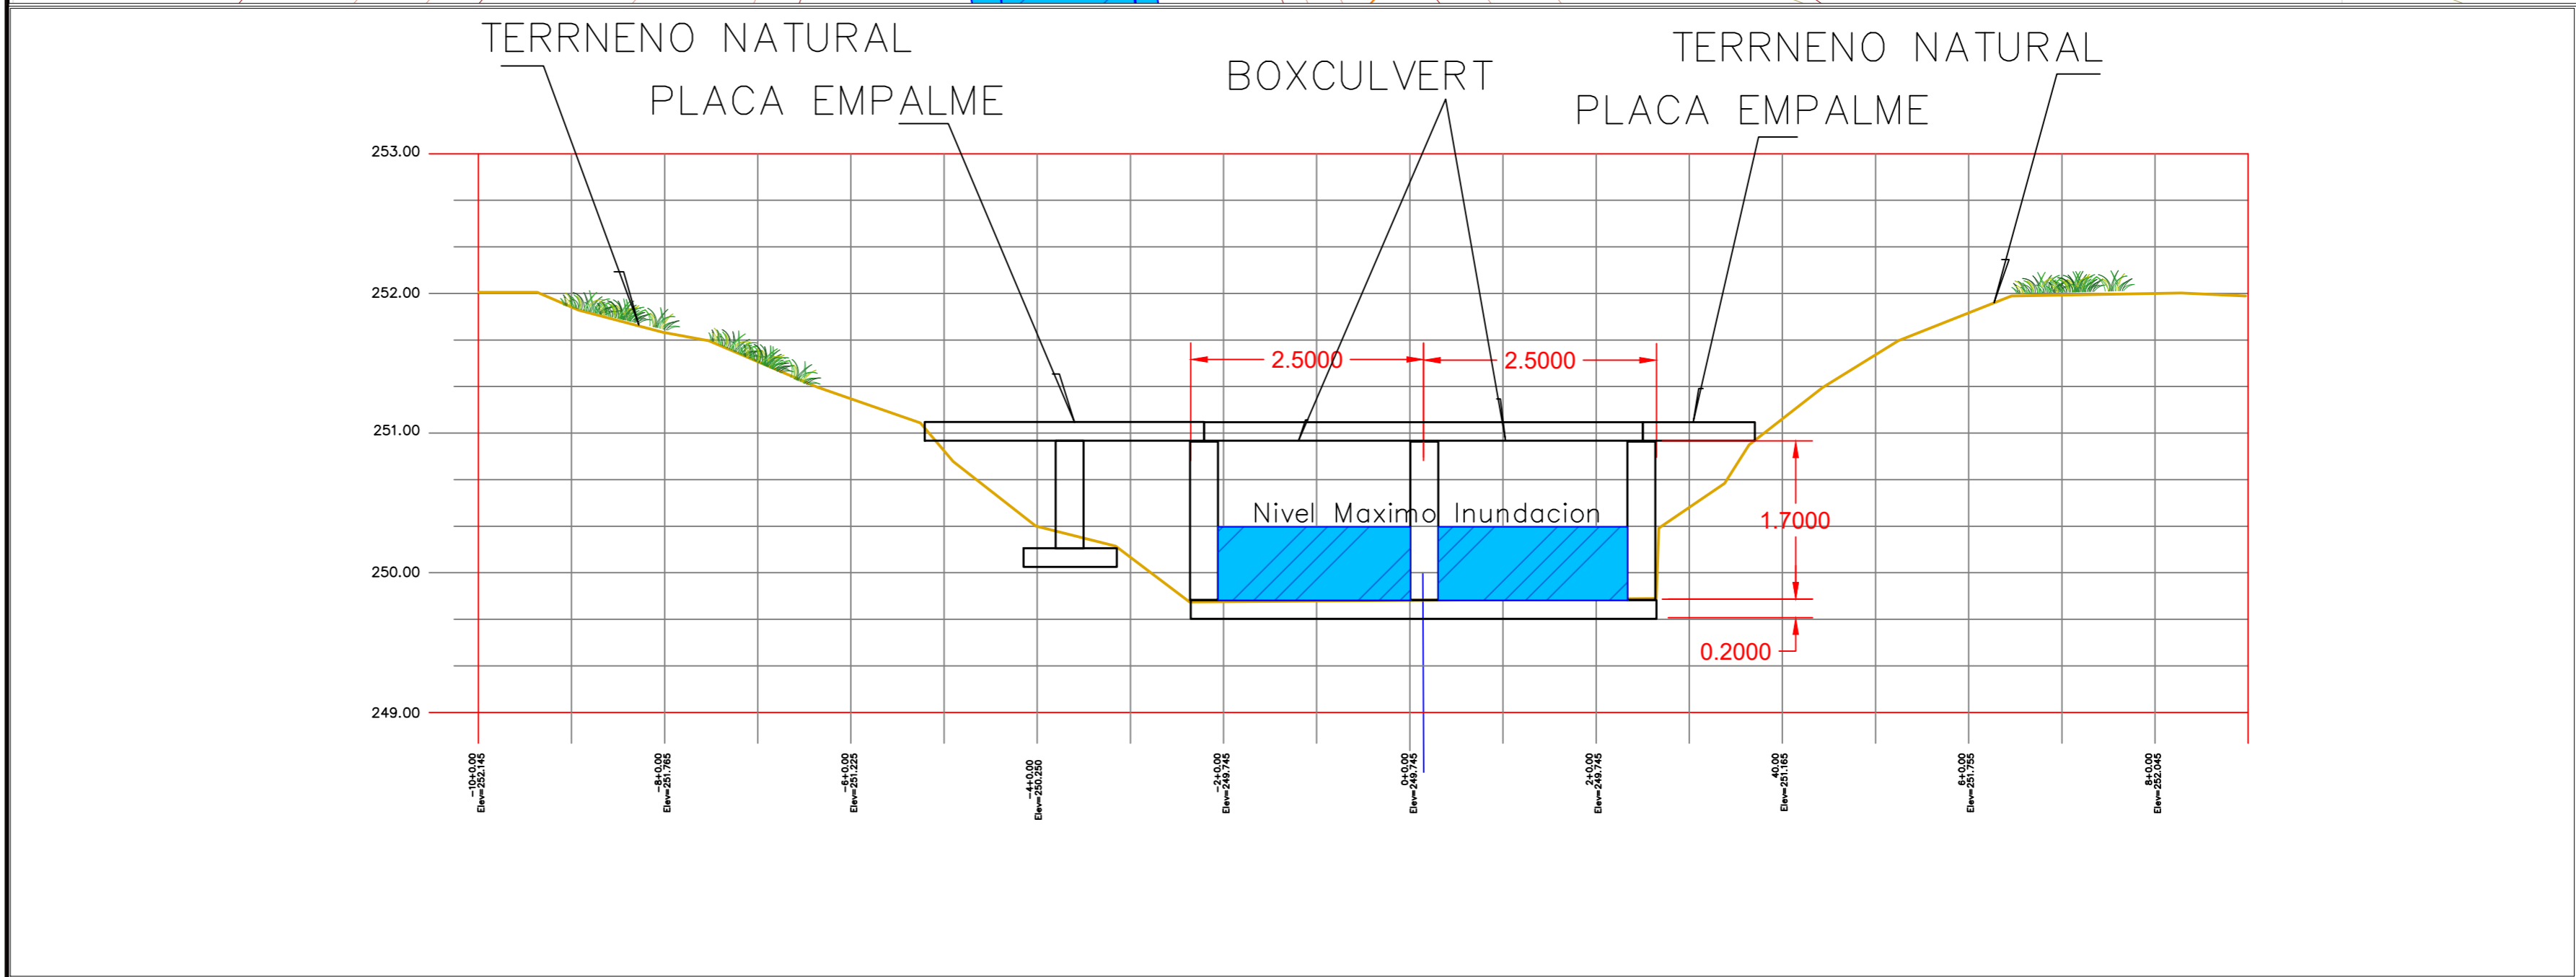
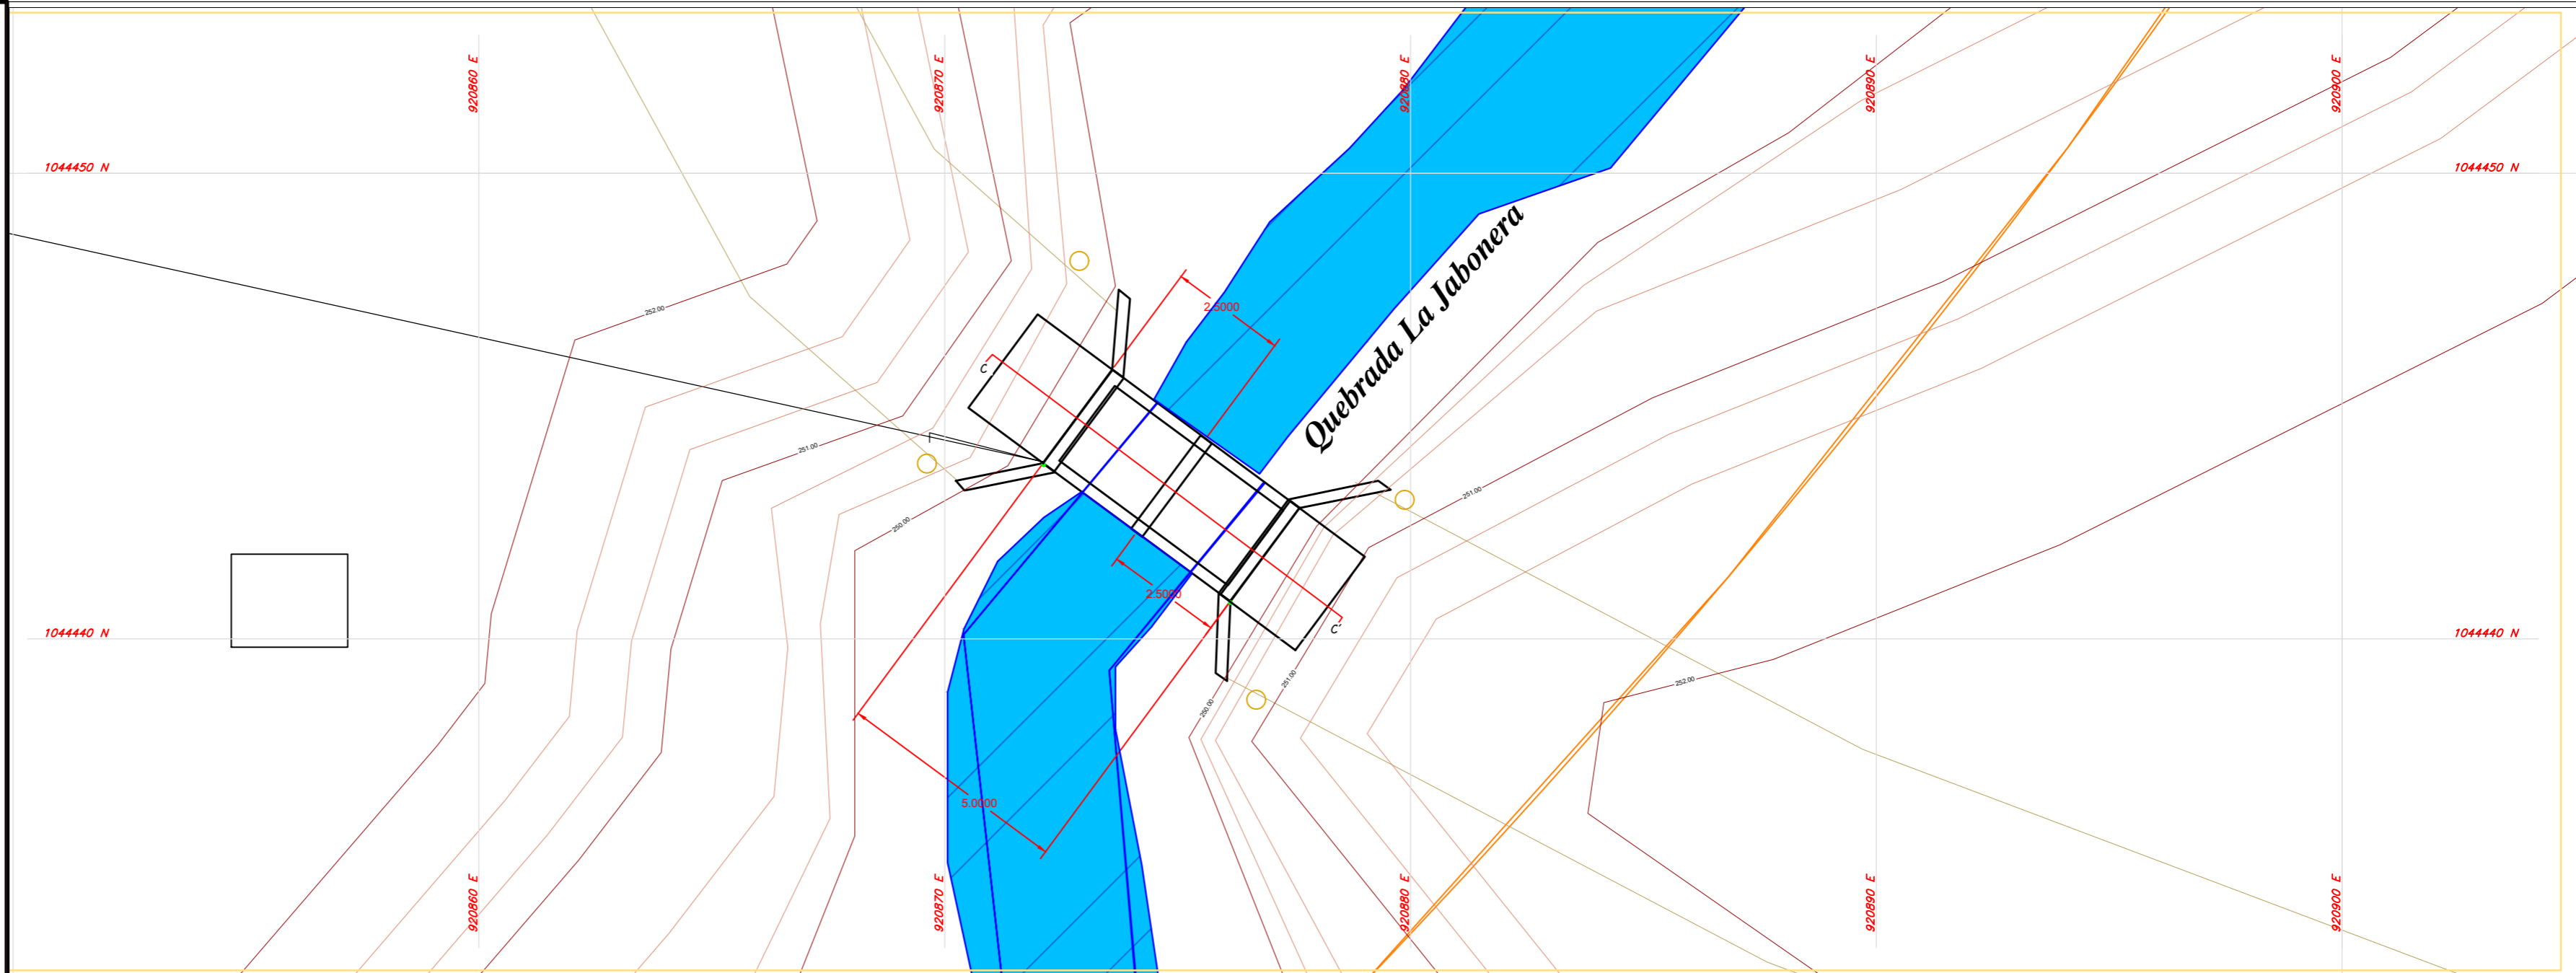


**LOCALIZACIÓN MUNICIPAL**

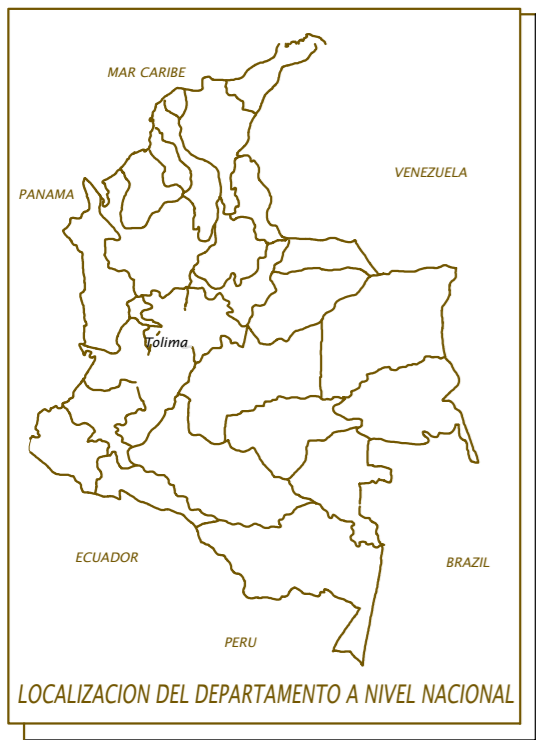

**CUADRO DE CONVENCIONES**

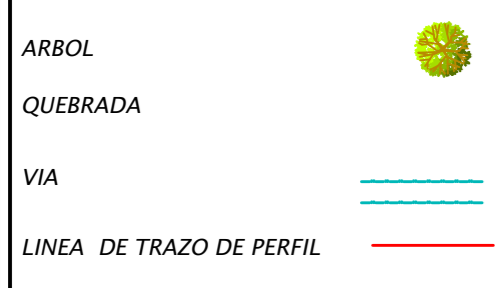

**Departamento del Tolima**  
**Municipio Armero Guayabal**

**Ubicación:** Ingreso Planta de Trituración y Beneficio  
**Ubicación:** Departamento del Tolima, Municipio Armero Guayabal - Vereda Manacualbo  
**Ubicación:** Miguel Oswaldo Montealegre Gomez  
MP: 15218365038YC

**Contenido:** Planta Perfil Sobre Quebrada La Jabonera  
**Solicitante:** CARSA GOLD COMPAÑIA MINERA COLOMBIANA S.A.S.  
**Centro de Construcción:** ILS-14011

**Observaciones:** SOLICITUD DEL PERMISO DE OCUPACION DE CAUCE, CON LA CONSTRUCCION DE UN BOXCULVERT, SOBRE LA QUEBRADA LA JABONERA.  
**Proyecto de:** Corporación Autónoma regional del Tolima CORTOLIMA

**Escala Horizontal:** 1:100  
**Escala Vertical:** 1:50  
**Proyecto:** Explotación de Materiales de Construcción, (gravas y arenas), y Concentrados de oro, Mediante Minería Superficial.

**Planillo IAC:** 207  
**Área:** 47,16 m<sup>2</sup>

**Planillo No.:** 2 DE 3  
**Fecha:** 01/03/2023