




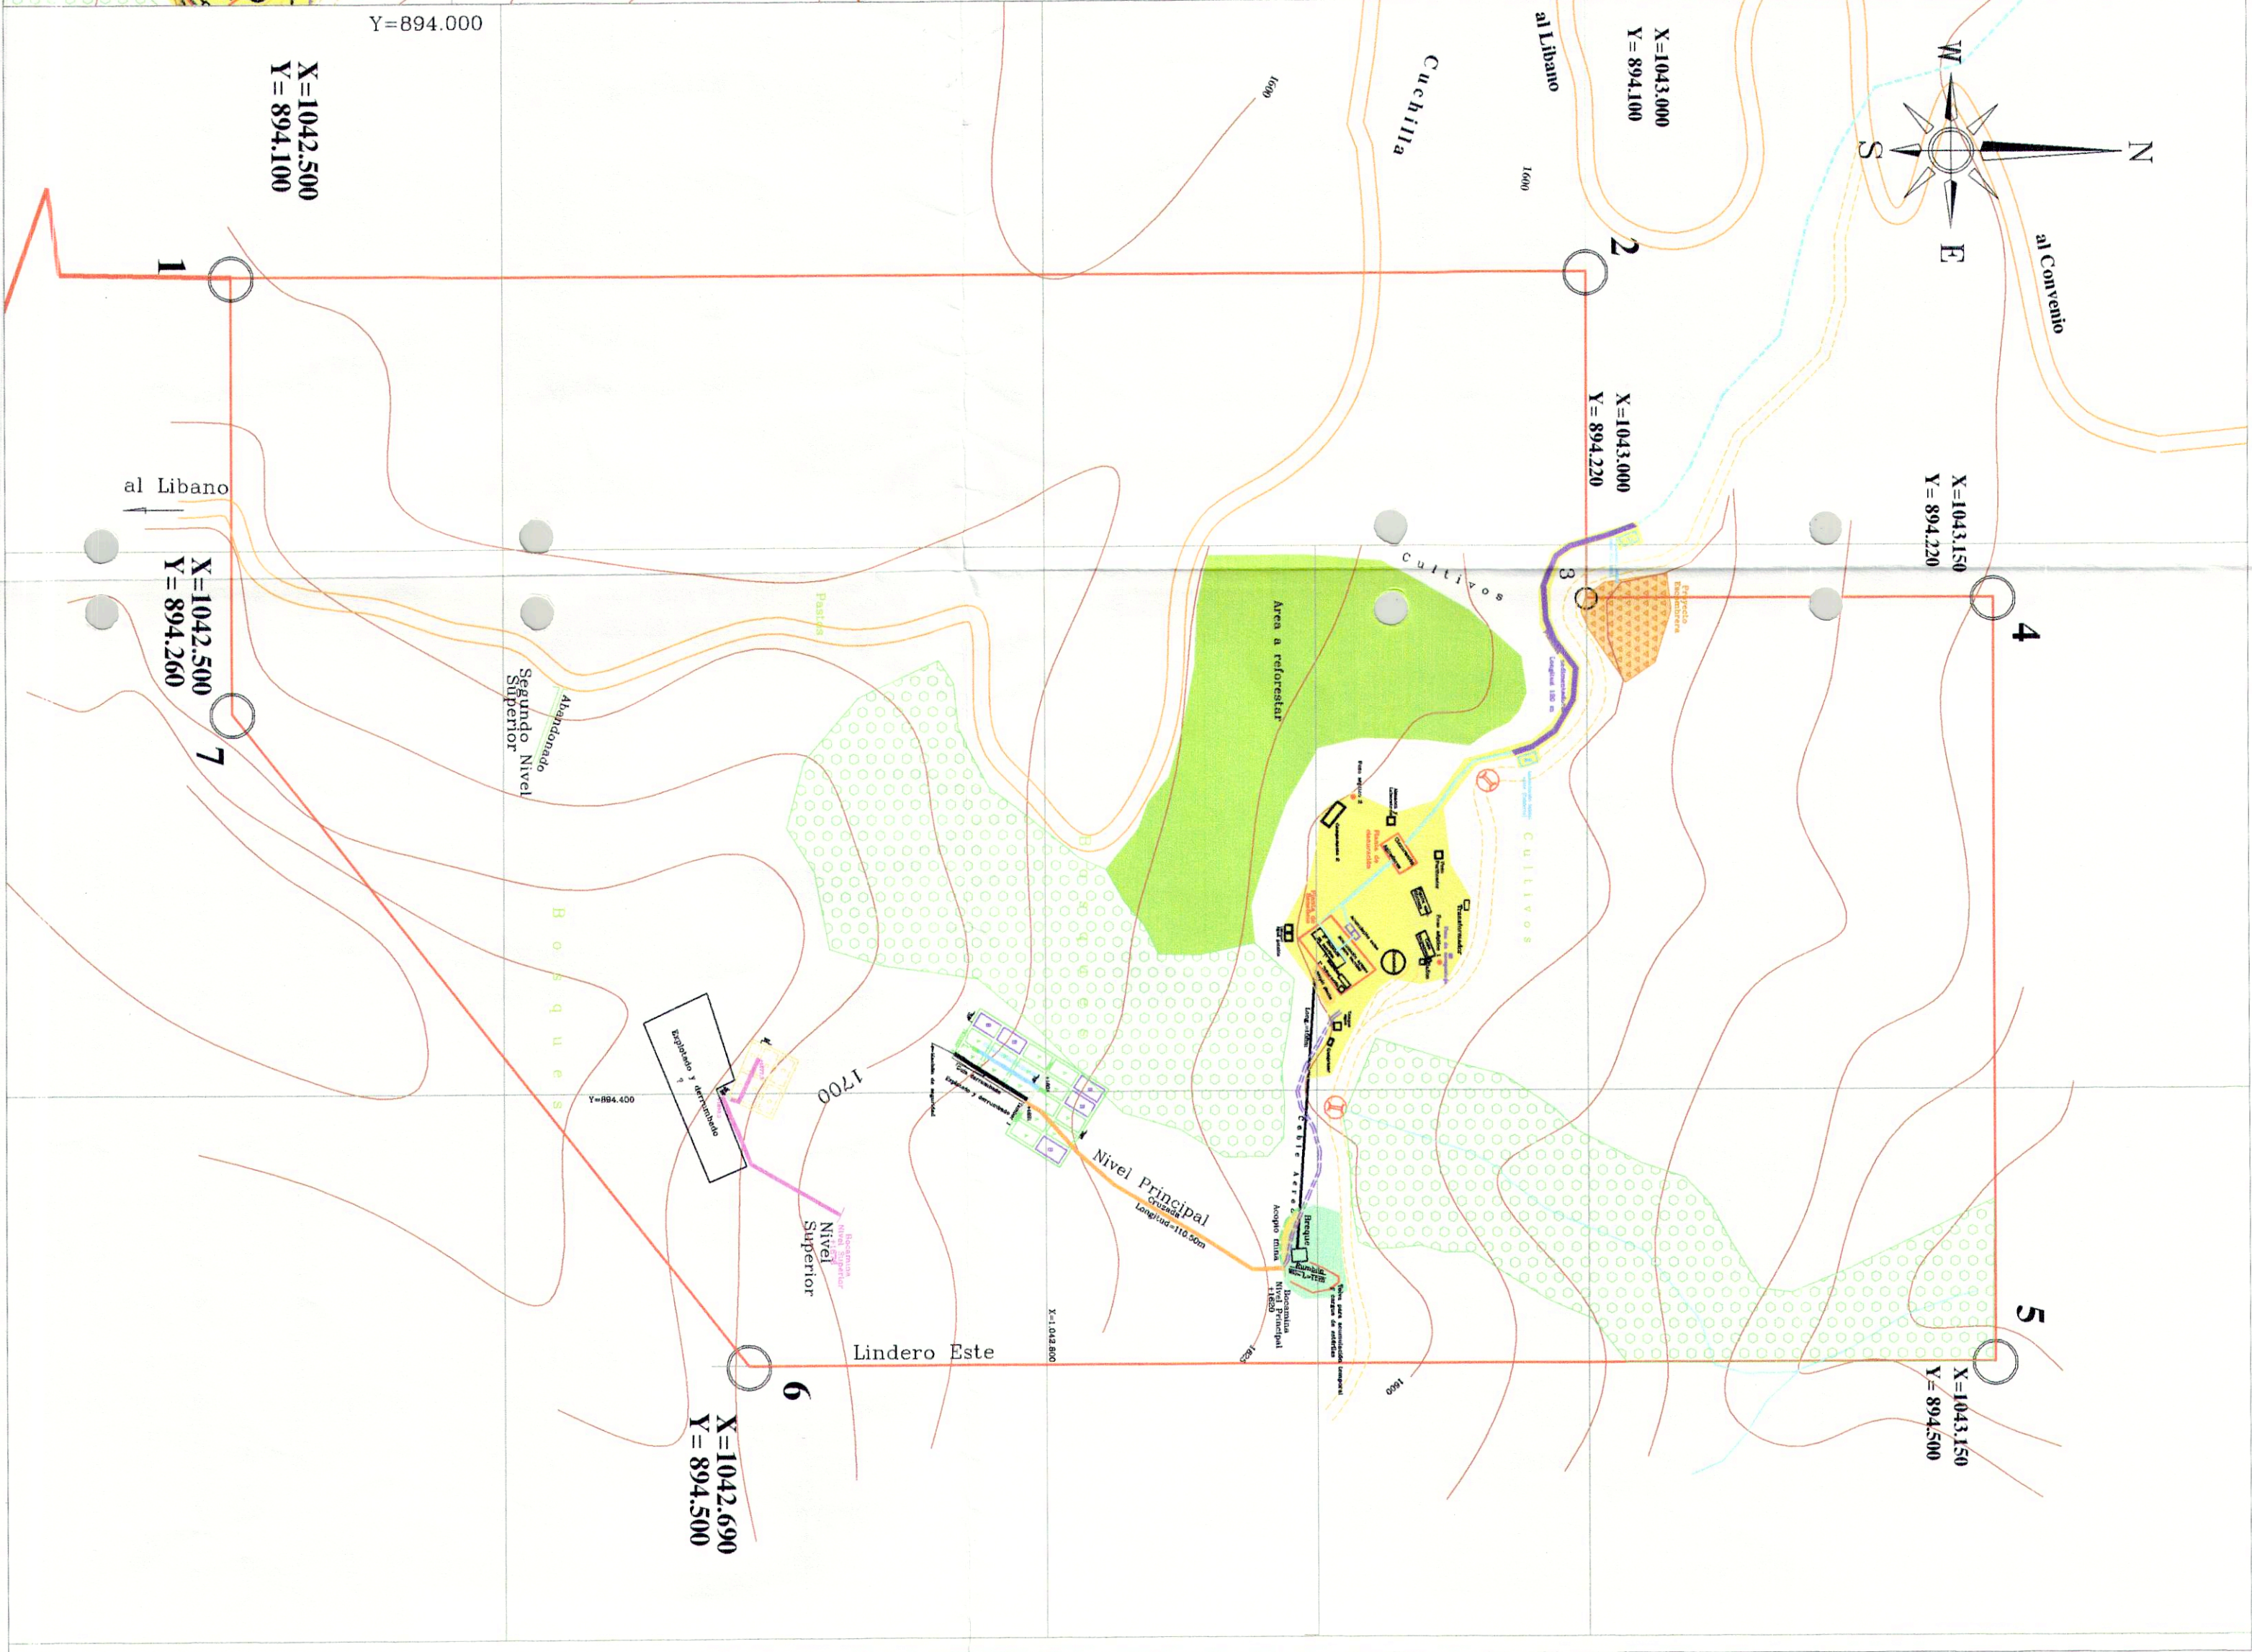

CONVENCIONES ESPECÍFICAS

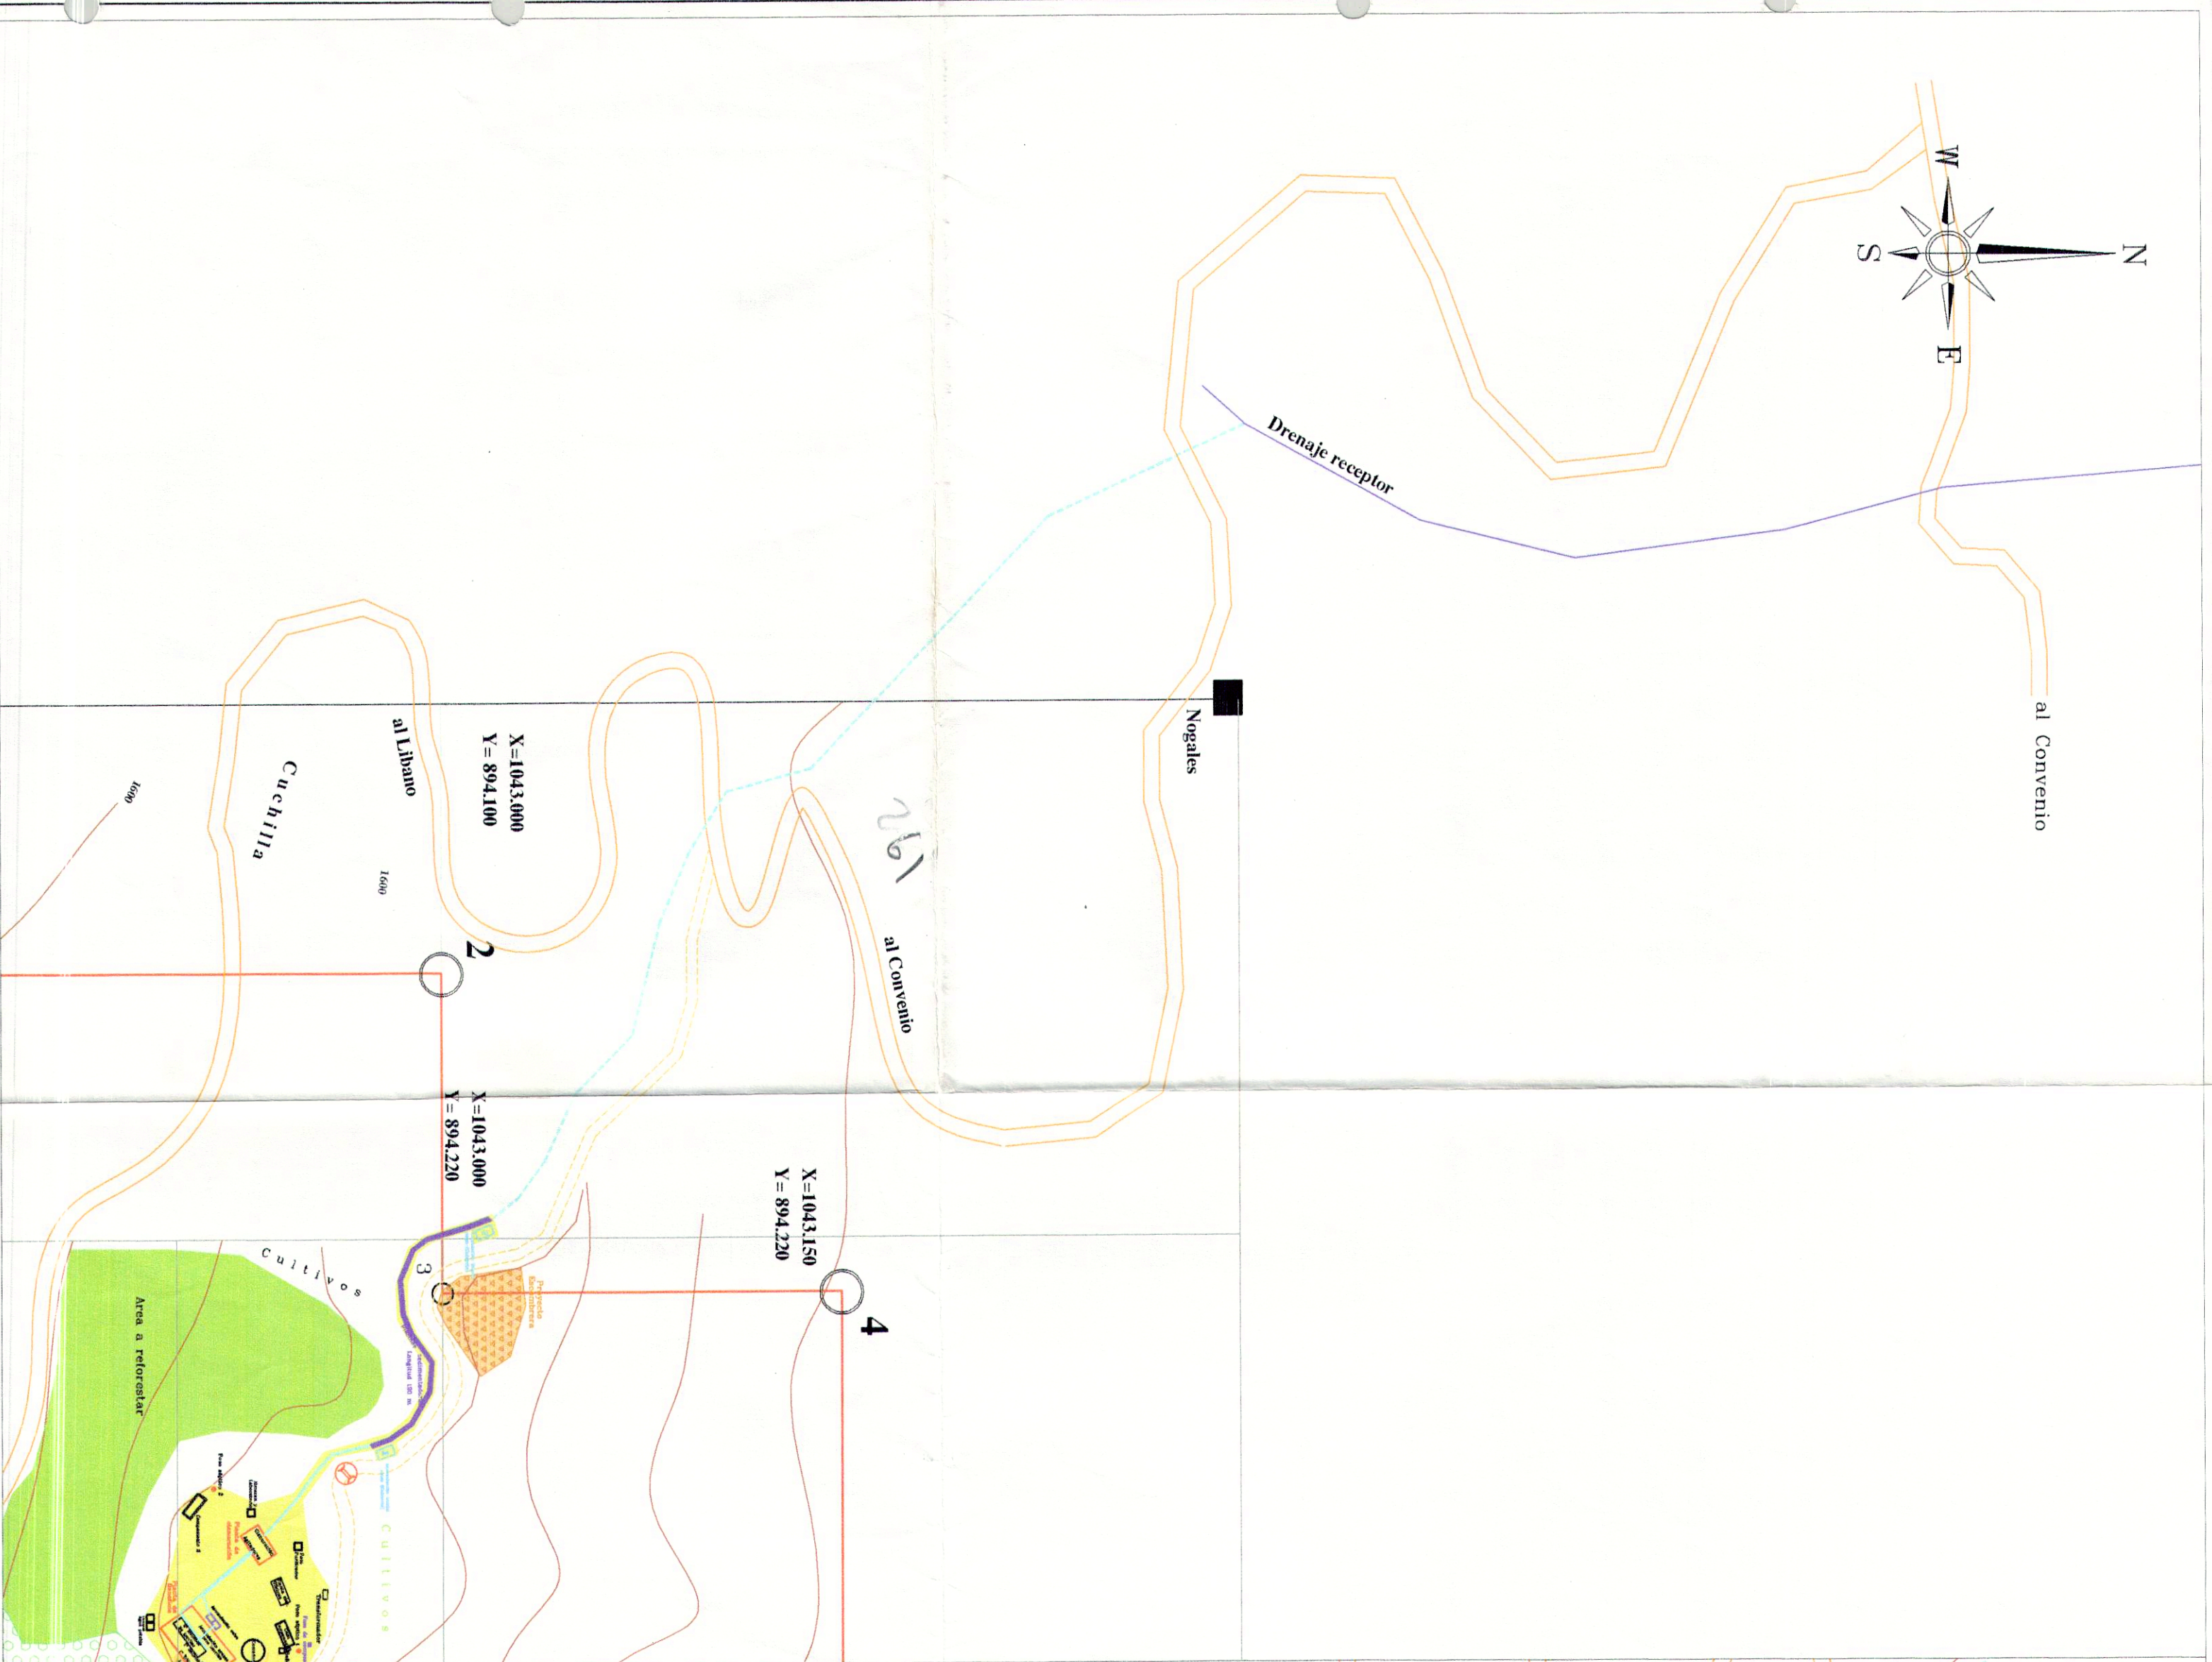

CONVENCIONES GENERALES

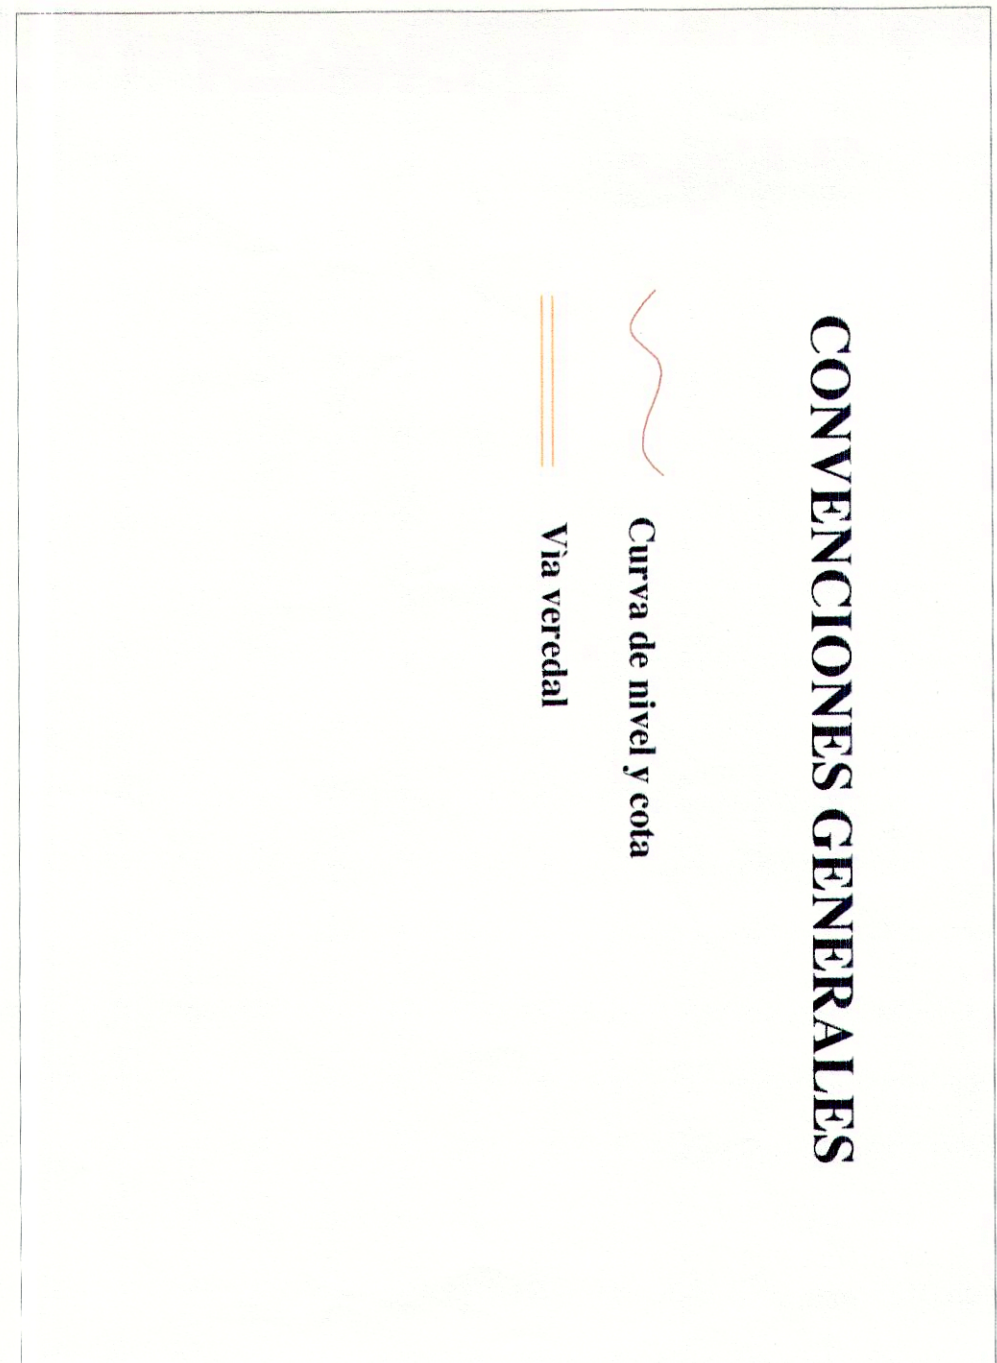

Nombre del mapa:				INFORME ACTIVIDADES AMBIENTALES				Escala gráfica:				Escala planta:	
Áreas de manejo, restricciones, mantenimiento de vías y manejo de estériles y disposición final de líquidos				0m 20 40 60 80 100 200 300 400				2000				1 : 2000	
Número del título:				CCC-III				Tipo de título:				CONTRATO DE CONCESIÓN				Área:				21 Has + 9.200 m2				Vereda:				MATA DE FIQUE				Municipios:				LIBANO				Departamento:				TOLIMA	
Nombre del titular:				ALFONSO CESPEDES Y OTRO				Mineral a explotar:				ORO				Base cartográfica:				PLANCHA IGAC : 207 - III - C	</			